


断面図

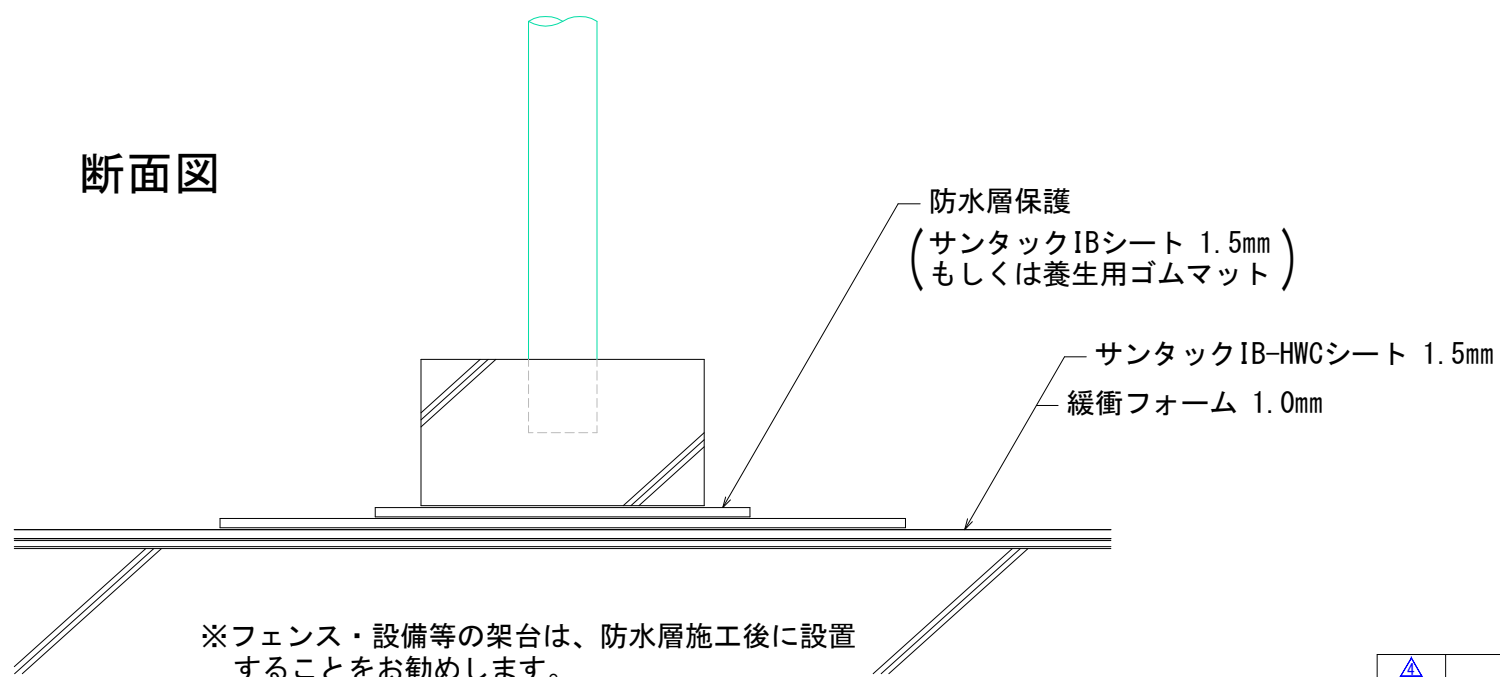

※フェンス・設備等の架台は、防水層施工後に設置することをお勧めします。

* 防水部材の厚みはフリースケール

初版作成日 DATE	名称 NAME		
20200226	RC下地 非断熱屋根 HD/NHD工法		
出図 ISSUE	部位 POSITION		
20220204	架台廻り		
検図 CHECKED	図番 DRAWING No.		
	HD-Kd01		
設計 DESIGNED	縮尺 SCALE	備考 REMARKS	
	A3-1:4		
製図 DRAWING	HAYAKAWA RUBER. CO., LTD		
小山	早川ゴム株式会社		
符号	日付	訂正者	訂正概要