


※ 溝が浅い箇所

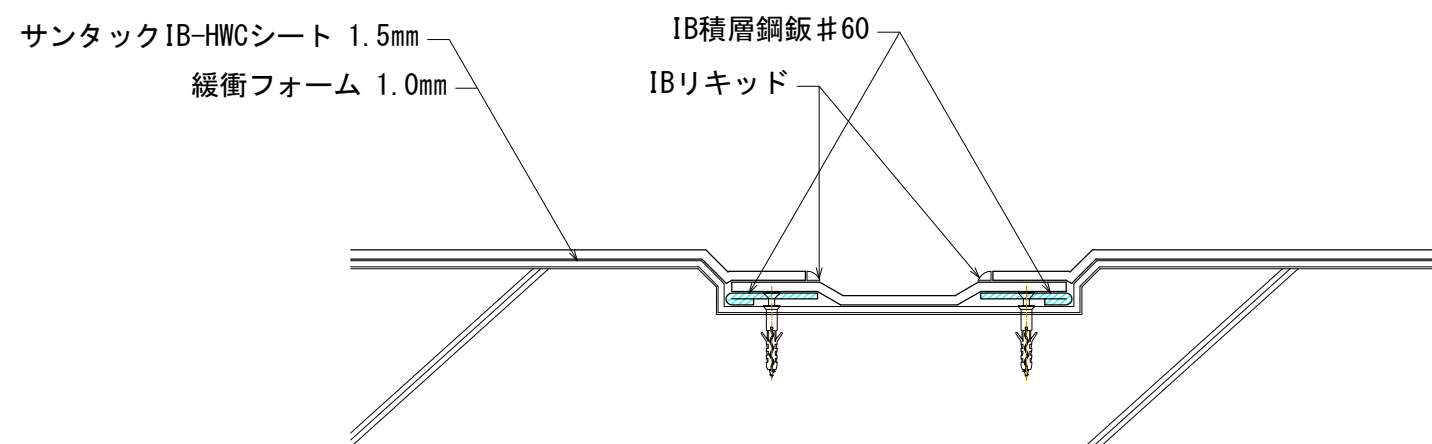

* 防水部材の厚みはフリースケール

初版作成日 DATE	20200226	名称 NAME	RC下地 非断熱屋根 HD/NHD工法
出図 ISSUE	20220204	部位 POSITION	屋上取合い 側溝
検図 CHECKED		図番 DRAWING No.	HD-M01
設計 DESIGNED		縮尺 SCALE	A3-1:4
製図 DRAWING	小山	HAYAKAWA RUBER. CO., LTD 早川ゴム株式会社	

△				
△				
△				
符号	日付	訂正者	訂正概要	