
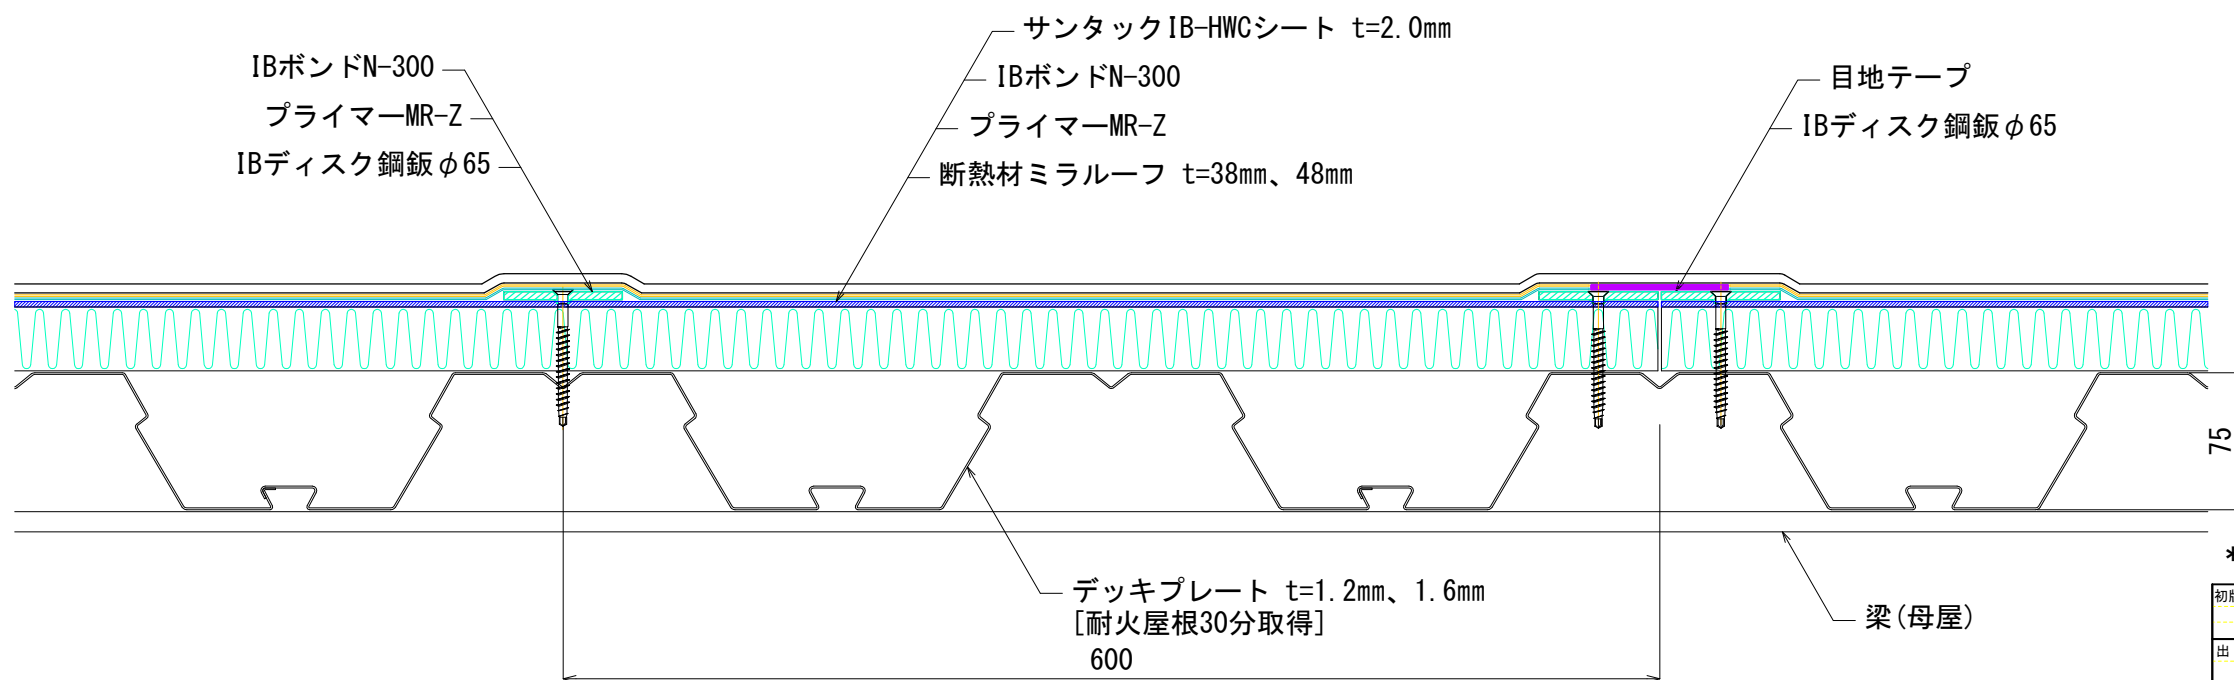


* IBディスク鋼板の配置はデッキの種類によって要調整

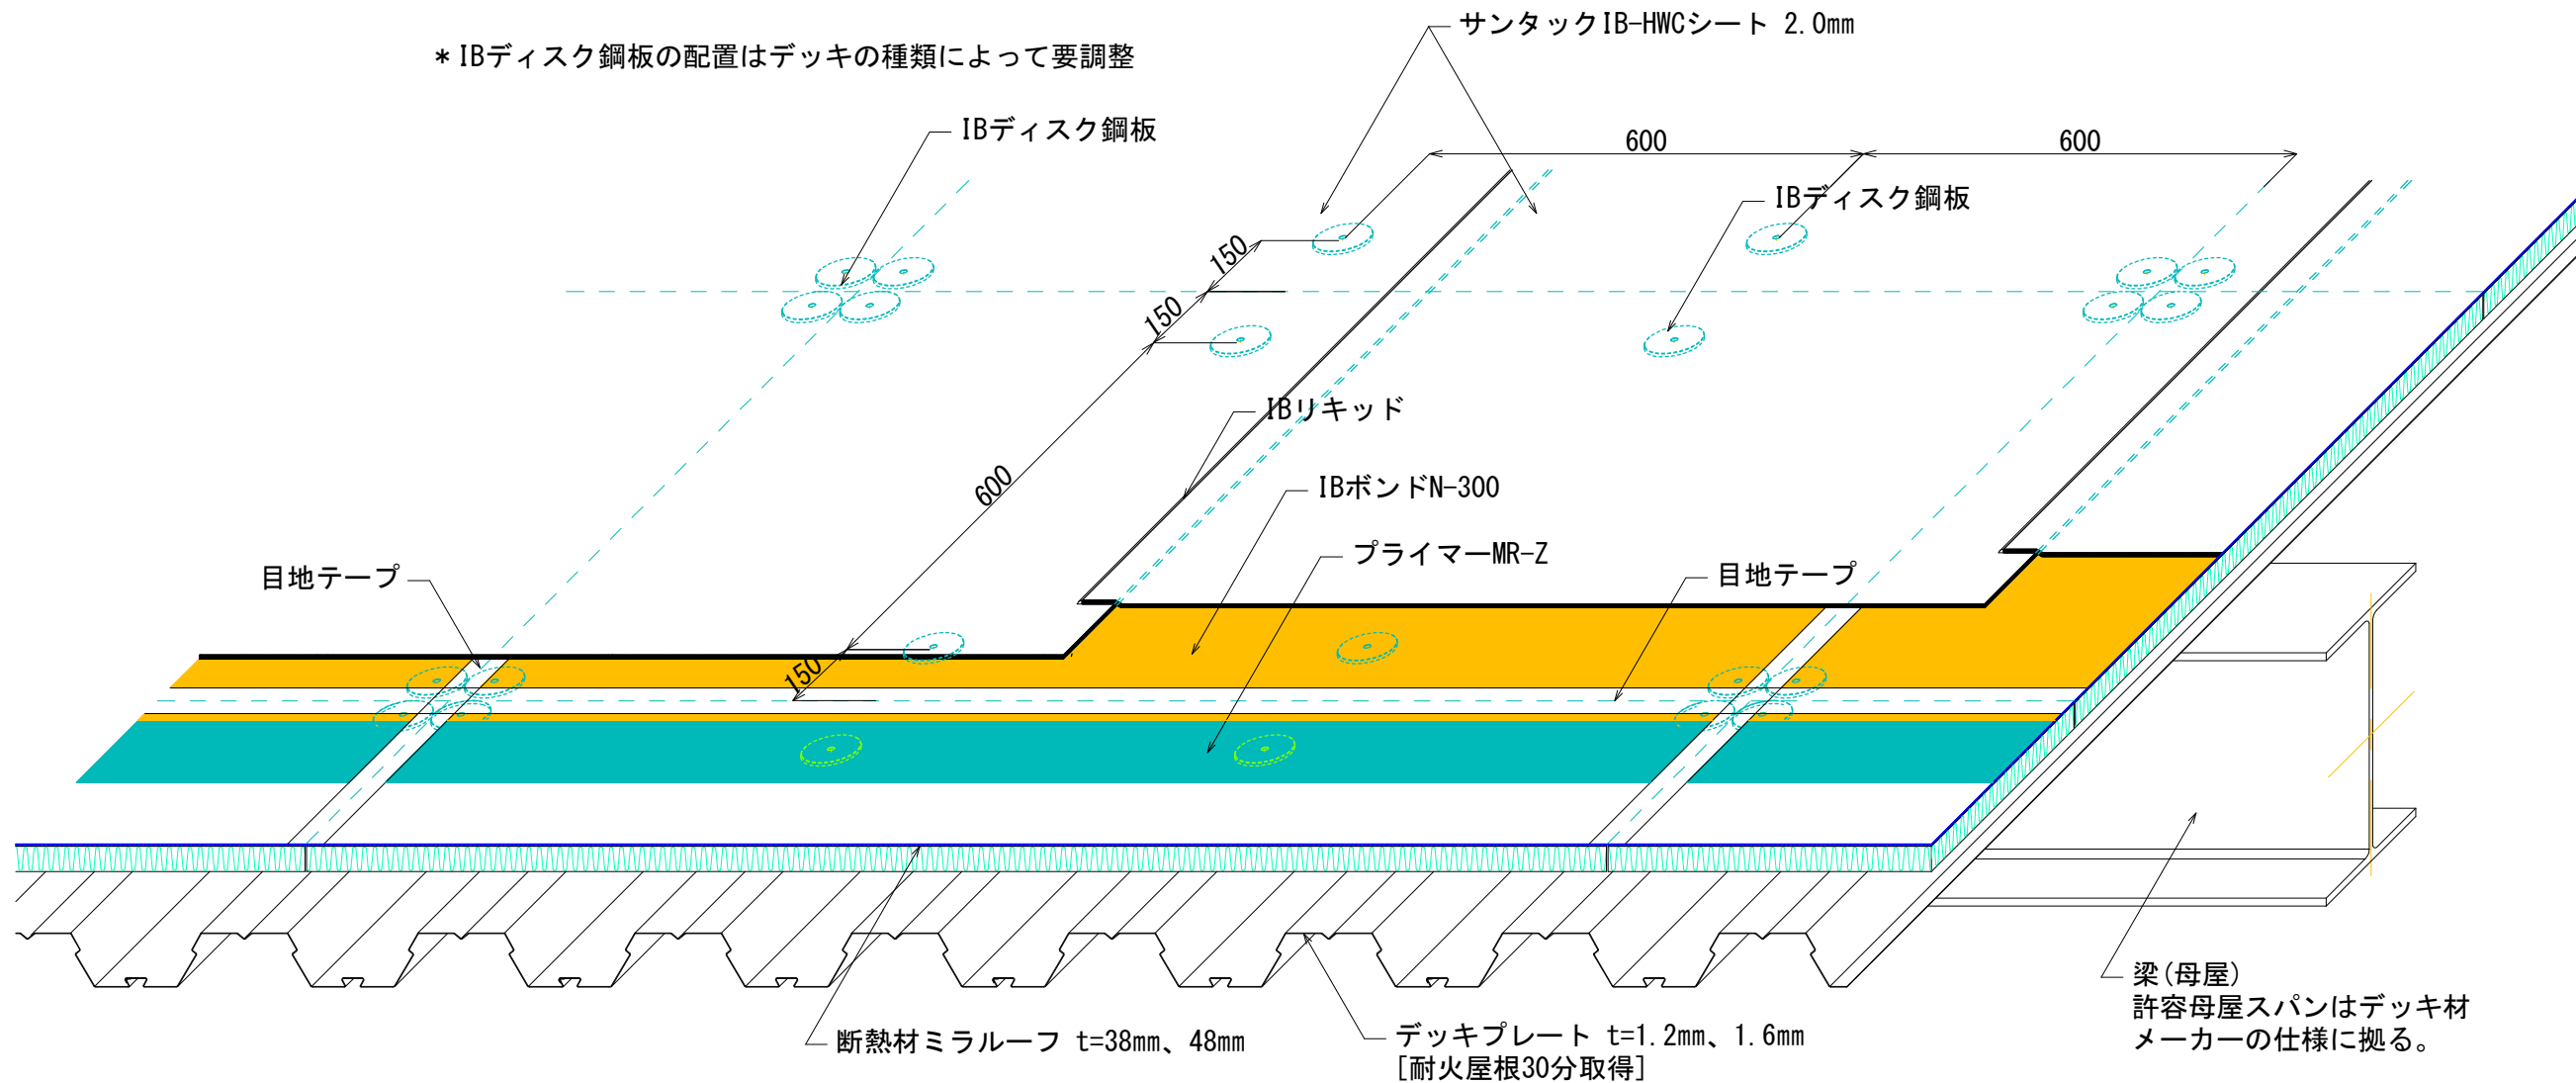

* 防水部材の厚みはフリースケール

初版作成日 DATE	名称 NAME
20221026	合成スラブ用デッキプレート下地断熱接着工法
出図 ISSUE	部位 POSITION
20221027	一般平場
検図 CHECKED	図番 DRAWING No.
早川	DF-BM-H01
設計 DESIGNED	縮尺 SCALE
	A3-1:4
製図 DRAWING	HAYAKAWA RUBER. CO., LTD
小山	早川ゴム株式会社

△			
△			
△			
符号	日付	訂正者	訂正概要