


ドレン納まり斜視図 S=1:8

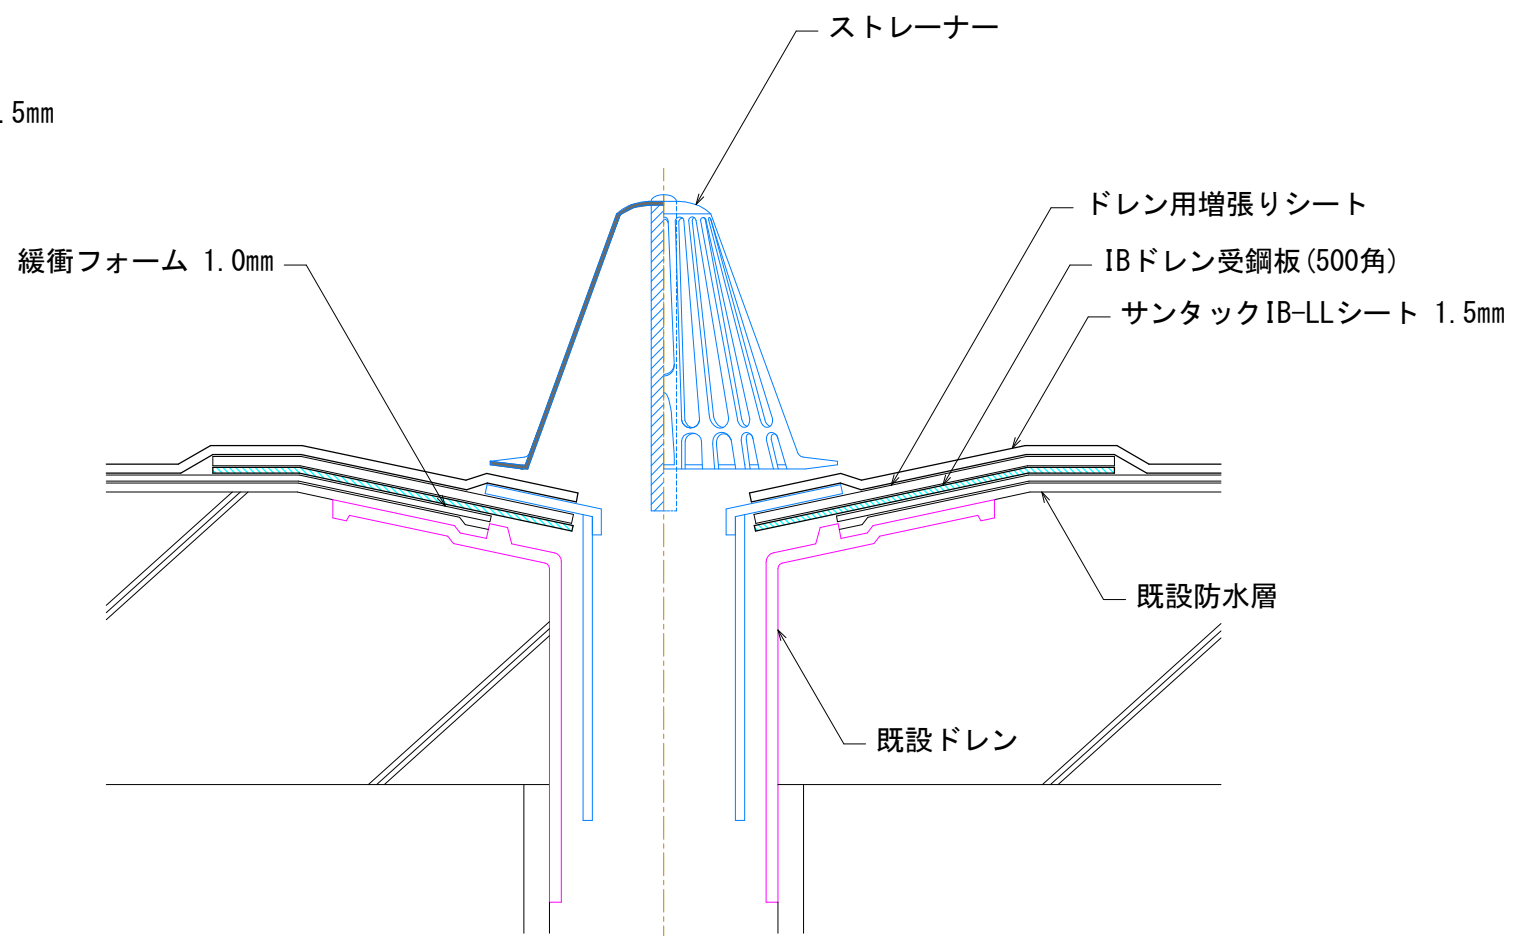

* 防水部材の厚みはフリースケール

初版作成日 DATE 20200309	名称 NAME ロングライフ仕様・乾式非断熱屋根工法
出図 ISSUE 20210317	部位 POSITION IBドレン納まり(縦引き)
検図 CHECKED 早川	図番 DRAWING No. LL-DT01
設計 DESIGNED	縮尺 SCALE A3-1:4
製図 DRAWING 小山	備考 REMARKS HAYAKAWA RUBER. CO., LTD 早川ゴム株式会社

△			
△			
△			
符号	日付	訂正者	訂正概要