


A部詳細 1/2

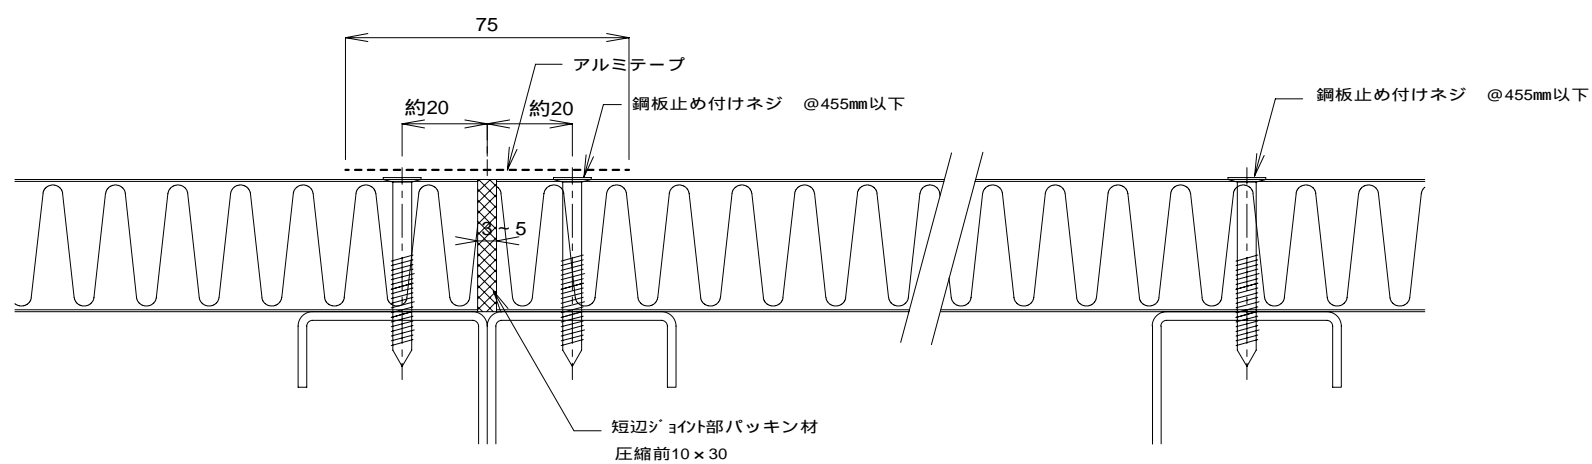

B部詳細 1/2

C部詳細 1/2

早川ゴム株式会社

符号	日付	訂正者
①		
②		
③		
④		

符号	日付	訂正者
⑤		
⑥		
⑦		
⑧		

検図	製図
内海	佐藤

名称	N B ボード耐火下地乾式断熱屋根工法
部位	一般平場部

初版	071020
出図	071022
縮尺	1/5、1/15
	1