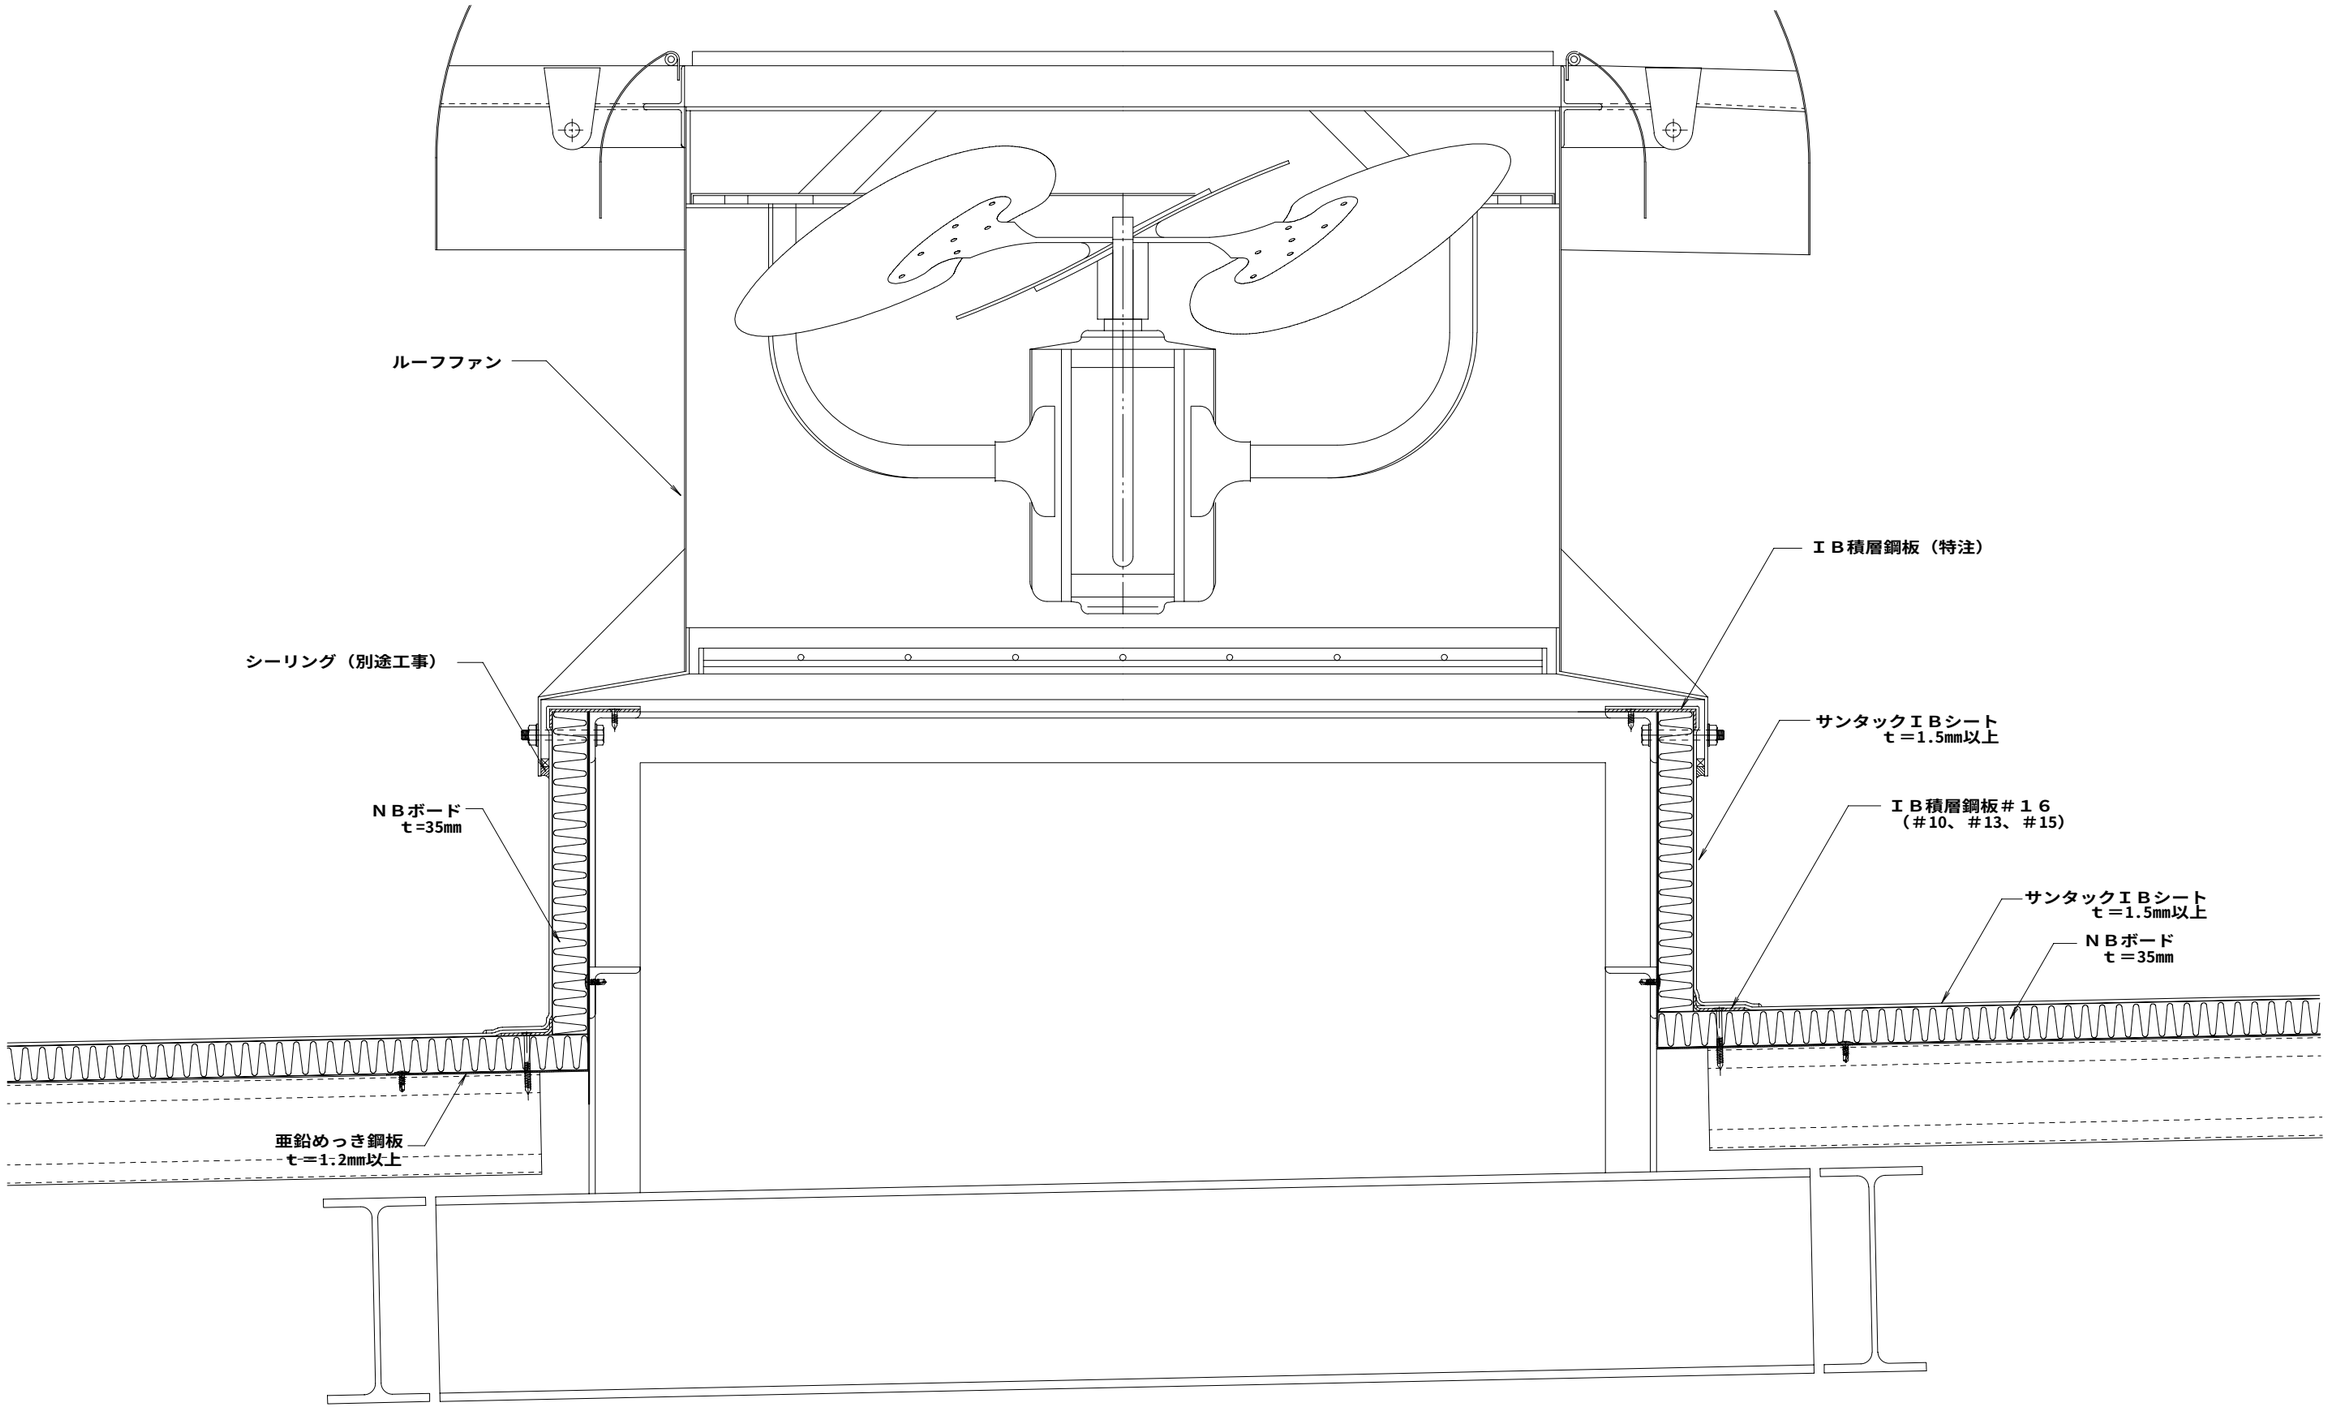

早川ゴム株式会社

符号	日付	訂正者		符号	日付	訂正者	
1				5			
2				6			
3				7			
4				8			

検図	製図
内海	佐藤

名称	ＮＢボード耐火下地乾式断熱屋根工法	初版	070323
		出図	070324
部位	ルーフファン部	縮尺	1/6
		№	１０