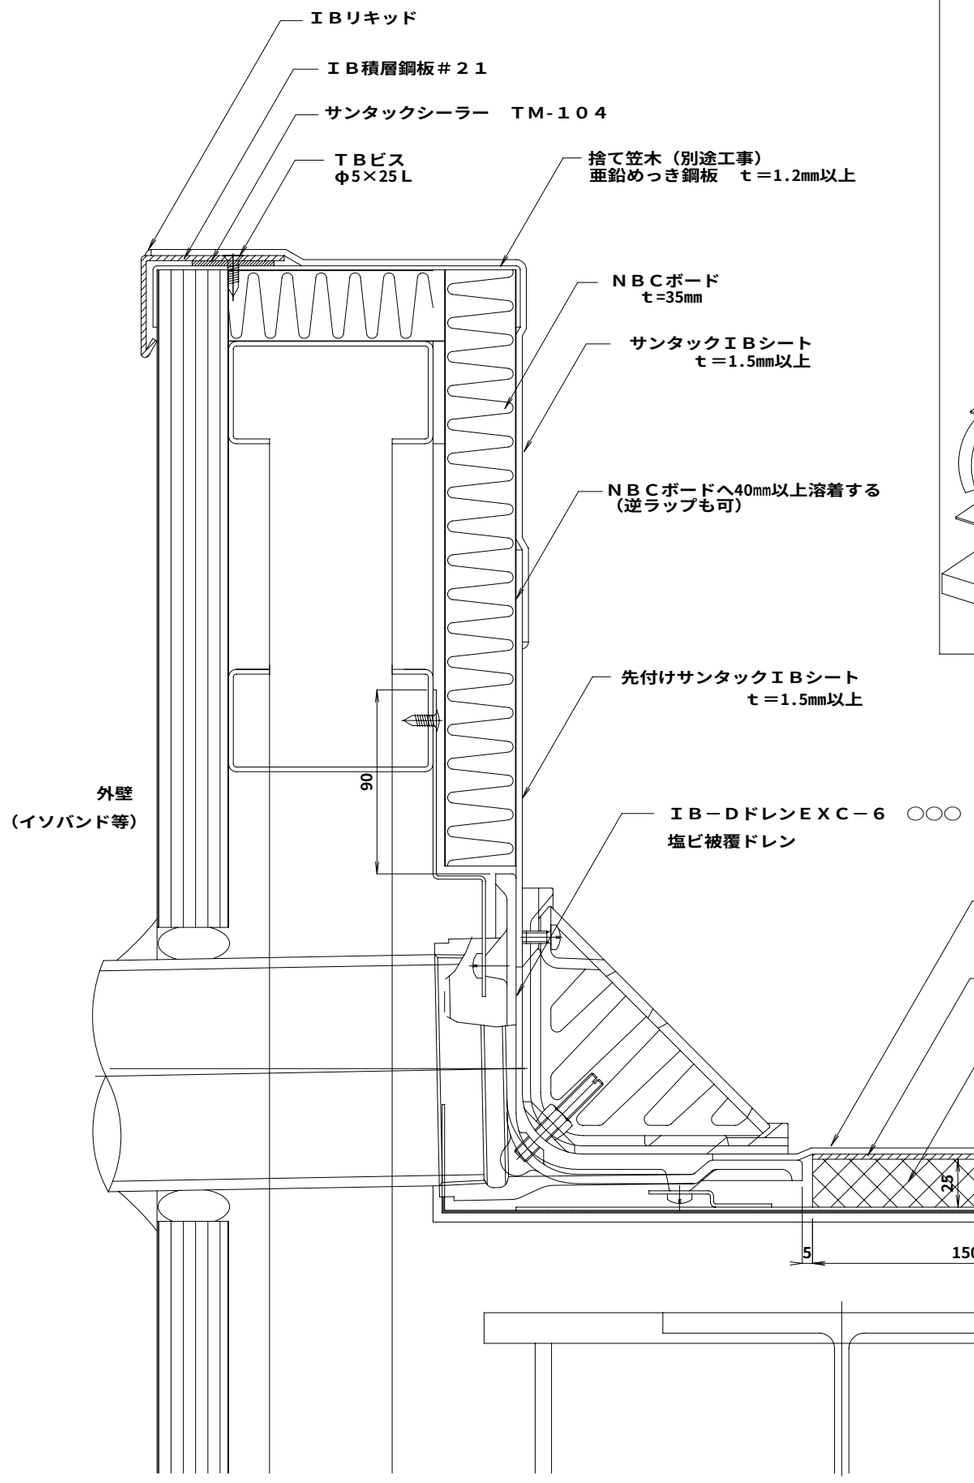

ＩＢ－Ｄドレン本体セット概要

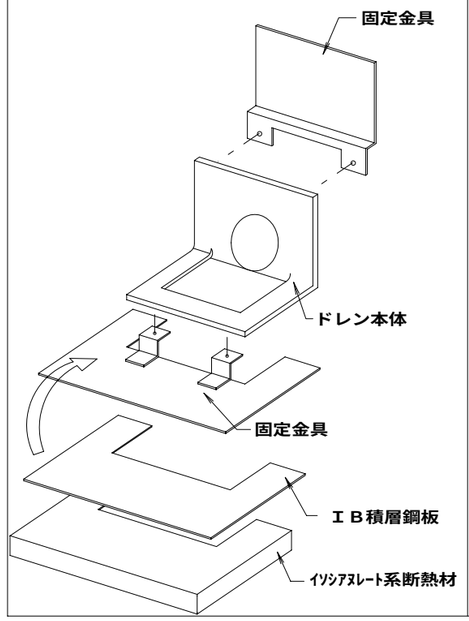

ドレン部納まり手順

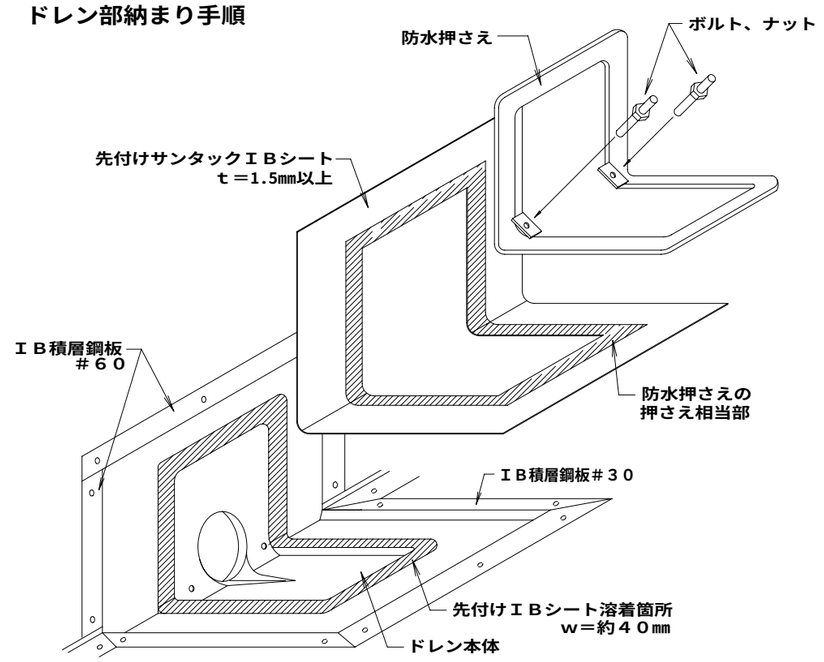

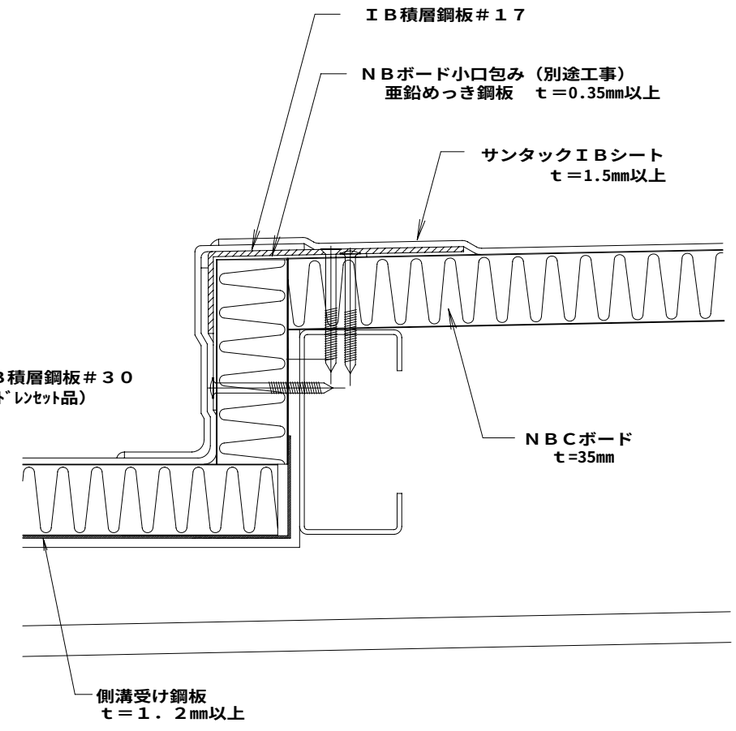

＊防水材料の厚みはフリースケール

早川ゴム株式会社

符号	日付	訂正者		符号	日付	訂正者	
1				5			
2				6			
3				7			
4				8			

検図	製図
内海	一反田

名称	ＮＢＣボード耐火下地乾式断熱屋根工法	初版	091118
		出図	
部位	横引きドレン部	縮尺	
図番	ＮＢＣ－ＤＹ０２	№	7